ΙΔΙΟΚΤΗΣΙΑ :
Α.- ΓΕΩΡΓΙΟΥ ΗΛ. ΜΑΛΛΙΟΥ
Β.- ΙΩΑΝΝΗ ΗΛ. ΜΑΛΛΙΟΥ
Γ.- ΓΕΩΡΓΙΟΥ ΚΟΤΣΟΜΥΤΗ

ΚΔ 07.32
5 / 2.2

ΚΤΗΜΑΤΟΓΡΑΦΙΚΟ ΔΙΑΓΡΑΜΜΑ ΣΤΗ ΘΕΣΗ "ΧΑΝΤΑΚΙΑ" ΚΑΝΤΙΑΣ

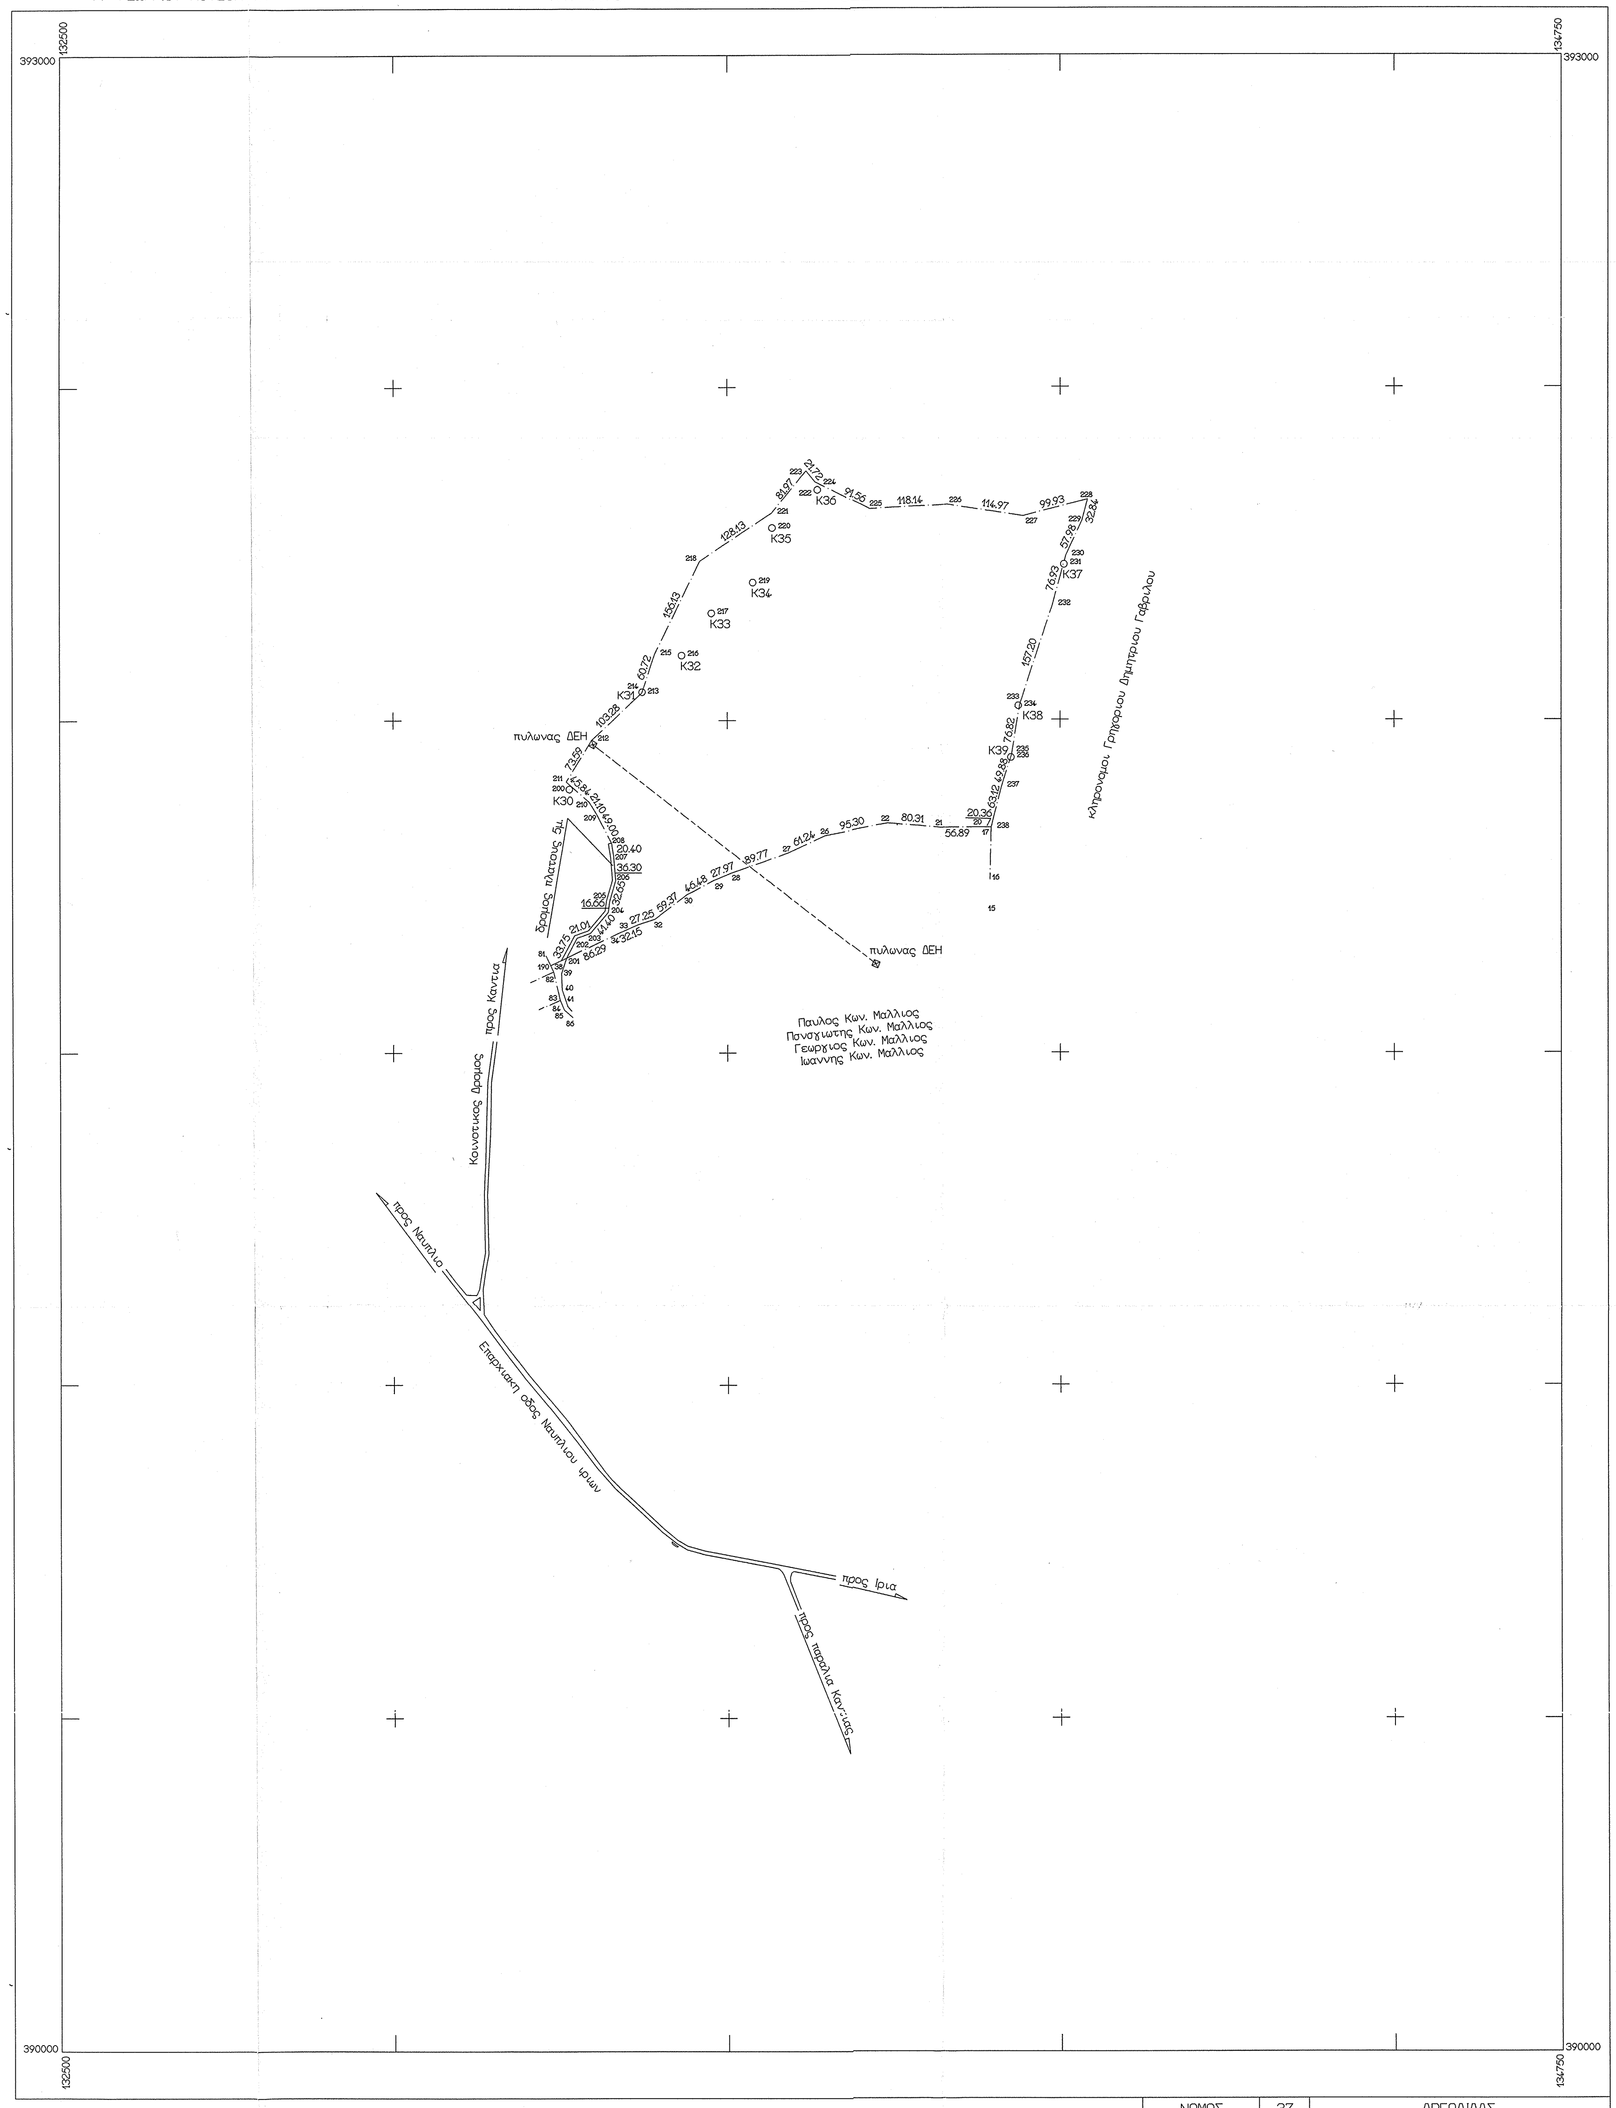

Ελληνικο DATUM
Εγκαρσια Μερκατορικη Προβολη
Κεντρικος Μεσημβρινος λ = 0°απο Αθηνα
Ο περιμετρικος τετραγωνισμος του διαγραμματος ειναι της προβολης ΗΑΤΤ του Κ.Φ.Χ.
ΚΟΡΙΝΘΟΣ 1 : 100.000 με φ= 37° 45' και λ= -0° 45' απο Αθηνα.

ΚΛΙΜΑΚΑ 1 : 5000

ΝΟΜΟΣ	37	ΑΡΓΟΛΙΔΑΣ	
ΚΟΙΝΟΤΗΤΑ	060	ΙΡΙΩΝ	
Μεθοδος συνταξης		Τοποχραφικα στοιχεια	Ταχυμετρικα
		Κτηματολοχικα στοιχεια	Επιχεια
Φωτοληψια			
Χρονος συνταξης		Απριλιος 1992	

Υ Π Ο Μ Ν Η Μ Α

1.- Οροι ΔομησηςΠ.Δ. 6/17.10.1978 (ΦΕΚ 538 Δ'), οπως τροποποιηθηκε με τα Π.Δ. 12.5.1984 και 16/27.2.1985
1.1.-Ελαχιστη επιφανεια 4000 Μ2
1.2.-Μεχιστο ποσοστο καλυψης 10%
1.3.-Αποσταση κτιριων απο ορια 15 Μ , απο ρευμα και δασικη εκταση 10 Μ
1.4.-Μεχιστος αριθμος οροφων 2
1.5.-Μεχιστο υψος κτιριου 7.50 Μ
1.5.-Μεχιστος συντελεστης δομησης 0.2
2.-Ειδικοι οροι δομησης καθοριζονται με τα ιδια Π.Δ. χια καθε κατηχορια κτιριων
3.- Εμβαδο Κτηματος
(223,224,225,226,227,228,229,230,232,233,235,237,238,20,21,22,26,27,28,29,30,
,32,33,34,201,202,203,204,205,206,207,208,209,210,211,212,213,215,218,221,223) = 309212.03 Μ2

ΥΠΕΥΘΥΝΗ ΔΗΛΩΣΗ
Δηλωνεται υπευθυνα συμφωνα με το Ν.651/77 και με χνωση τις συνεπειες του Ν1599/86 χια ψευδη δηλωση, οτι το αχροτεμαχιο της παραχραφου 3.- ειναι αρτιο και οικοδομησιμο συμφωνα με τις ισχυουσες Πολεοδομικες Διαταξεις.

Ο Δηλων Μηχανικος
Γ.Μουταφης

Ναυπλιο Απριλιος 1992

Σ Υ Ν Τ Ε Τ Α Γ Μ Ε Ν Ε Σ Σ Η Μ Ε Ι Ω Ν

α/α	Χ	Ψ
20	133876.210	391838.527
21	133819.325	391837.766
22	133739.305	391844.639
26	133645.716	391826.663
27	133590.261	391800.688
28	133505.815	391770.223
29	133479.954	391759.567
30	133438.880	391737.807
32	133391.734	391701.727
33	133365.915	391690.012
34	133336.598	391679.809
201	133257.865	391643.447
202	113274.466	391672.893
203	133294.232	391680.025
204	133320.970	391711.633
205	133323.246	391728.138
206	133332.506	391759.450
207	133329.571	391795.630
208	133326.446	391815.791

α/α	Χ	Ψ
209	133303.864	391859.272
210	133292.845	391877.270
211	133258.446	391907.571
212	133296.674	391970.456
213	133371.761	392041.372
215	133390.761	392099.037
218	133459.244	392239.349
221	133565.491	392310.972
223	133617.205	392374.576
224	133630.952	392357.758
225	133712.786	392316.682
226	133830.770	392322.730
227	133944.456	392305.581
228	134041.218	392330.542
229	134032.914	392298.772
230	134008.588	392246.139
232	133988.478	392171.885
233	133939.612	392022.471
235	133927.164	391946.662
237	133911.976	391899.151

ΤΡΙΓΩΝΙΣΜΟΣ

	Χ	Υ
Δ ΨΗΛΗ ΒΙΓΛΑ	132167.219	396880.218
Δ ΡΟΜΒΗ	124587.938	389822.056
Τ1	133164.522	391269.469
Κ30	133263.103	391896.500
Κ31	133372.163	392042.678

Α Π Ο Σ Π Α Σ Μ Α Χ Α Ρ Τ Η
1 : 50.000

ΤΕΧΝΙΚΟ ΓΡΑΦΕΙΟ
ΜΕΛΕΤΩΝ
Γεωρχιος Ι. Μουταφης
Διπλωματουχος
Αχρονομος - Τοποχραφος
Μηχανικος
Θεσσαλονικης 6 - Ναυπλιο

Κ Τ Η Μ Α Τ Ο Γ Ρ Α Φ Ι Κ Ο Δ Ι Α Γ Ρ Α Μ Μ Α

ιδιοκτησιας 1.- Γεωρχιου Ηλια Μαλλιου, 2.- Ιωαννη Ηλια Μαλλιου και 3.- Γεωρχιου Κοτσομυτη
στη θεση " Χαντακια " Καντιας Νομου Αρχολιδας

Τ1

Κ Λ Ι Μ Α Κ Α 1 : 5000

ΣΧΕΔΙΑΣΤΗΚΕ	ΕΛΕΓΧΘΗΚΕ	ΣΥΝΤΑΧΘΗΚΕ
Παναχιωτης Π. Μπακοραμπας	Γεωρχιος Ι. Μουταφης	Γεωρχιος Ι. Μουταφης
ΑΠΡΙΛΙΟΣ 1992	ΑΠΡΙΛΙΟΣ 1992	ΑΠΡΙΛΙΟΣ 1992

ΓΕΩΡΓΙΟΣ Ι. ΜΟΥΤΑΦΗΣ
ΔΙΠΛΩΜΑΤΟΥΧΟΣ ΑΓΡ. & ΤΟΠΟΓΡΑΦΟΣ ΜΗΧΑΝΙΚΟΣ
ΜΕΛΟΣ ΤΕΕ ΑΡΙΘΜΟΣ ΜΗΤΡΩΟΥ 10980
ΘΕΣΣΑΛΟΝΙΚΗΣ 6 - 211 00 ΝΑΥΠΛΙΟ
ΑΦΜ: 09767079 - ΔΟΥ ΝΑΥΠΛΙΑΣ